





VOORGEVEL

RECHTERGEVEL

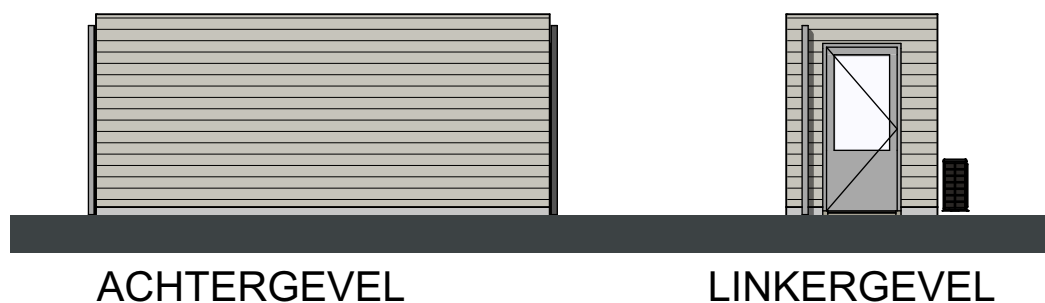

ACHTERGEVEL

LINKERGEVEL

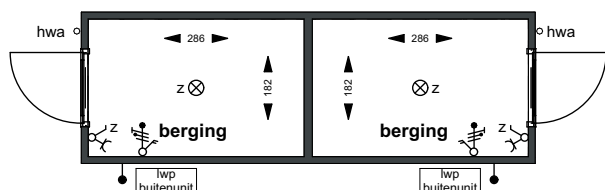




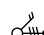
Berging Type 2

RENVOOI

ALGEMEEN

- alle op tekening aangegeven maten zijn circa maten in cm,

LEGENDA

-  gecombineerde schakelaar en wandcontactdoos
-  plafondlichtpunt
-  aansluitpunt bedraad
-  werkschakelaar buitenunit
- H hardhouten buiten(deur) kozijn

- lwp buitenunit opstelplaats buitenunit luchtwater warmtepomp
- hwa hemelwaterafvoer

wijziging

project: **WONINGEN HOENDERPARK - fase 4 en 5**
Ottersum

onderwerp: **Verkoop Tekening**
Buitenberging Type 2

opdrachtgever: **BPD Ontwikkeling BV**
Melkfabriekstraat 11-J, 5613 MW Eindhoven

projectnr: 23036

tekening: VK1-Z2-01

datum: 21-06-2024

formaat: A4

schaal: 1:100

getekend: BN / JL / MH