


# Optie tekeningen | type B - plattegrond

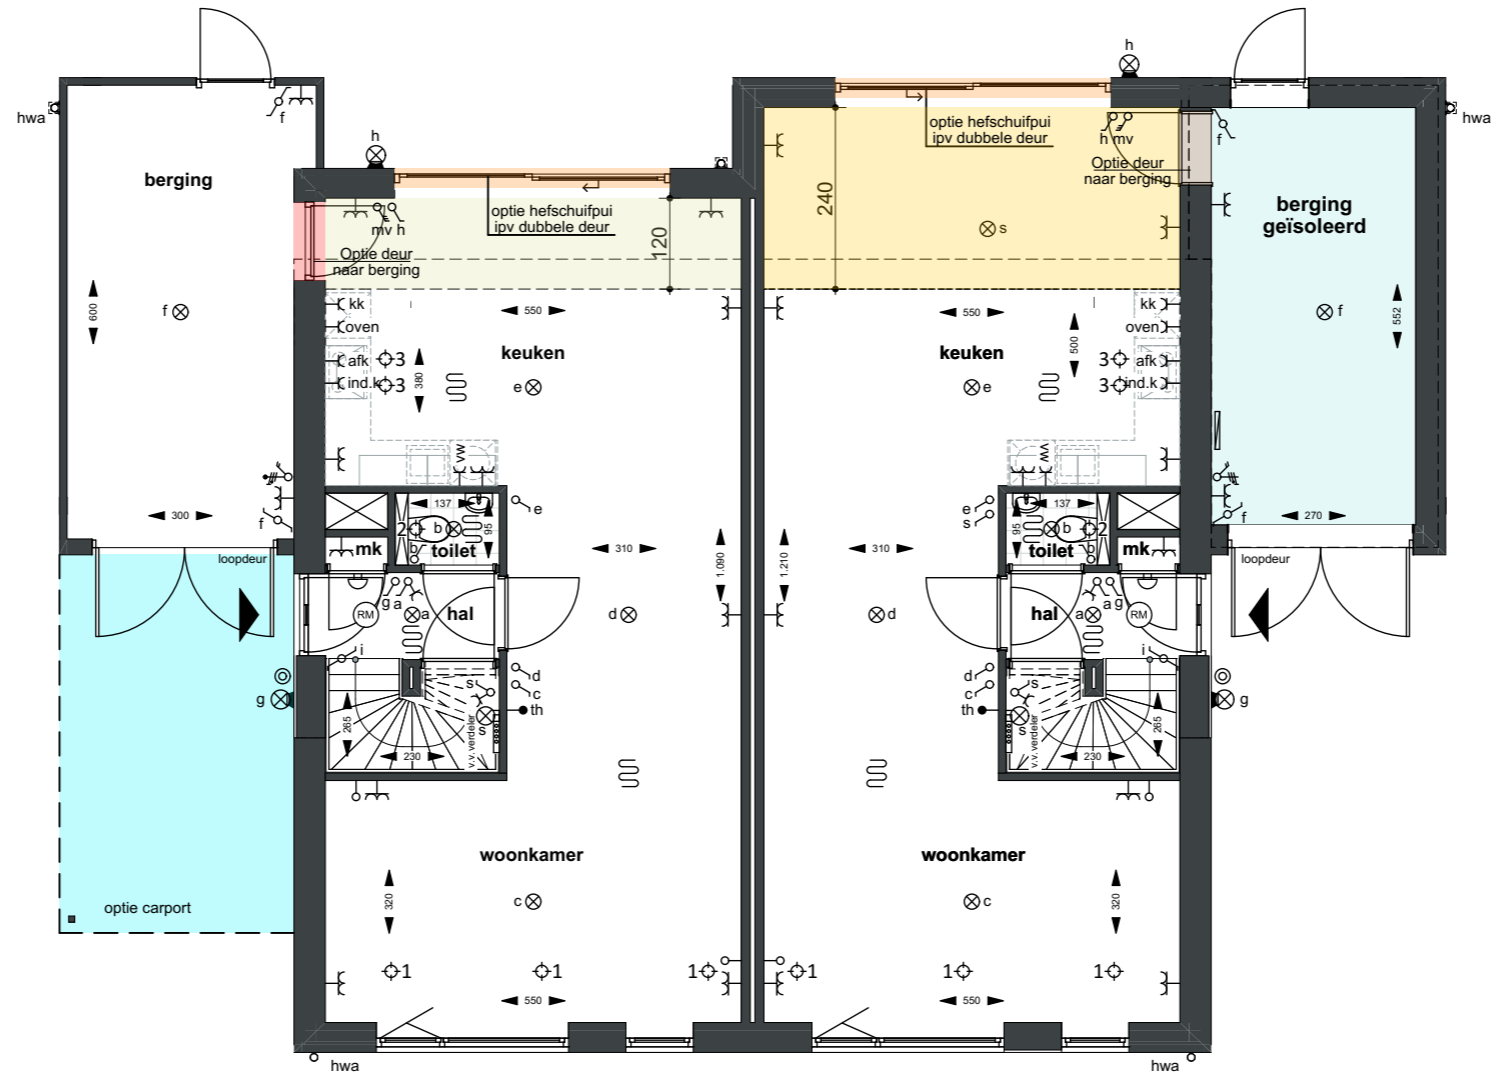


## BEGANEGROND

### OPTIES

- B003 aanbouw 2,4m
- B006 aanbouw 1,2m
- B052 geïsoleerde berging
- B070 carport
- B102 hefschuifpui
- B105 buitendeur naar berging
- B106 binnendeur naar berging


# Optie tekeningen | type B - plattegronden

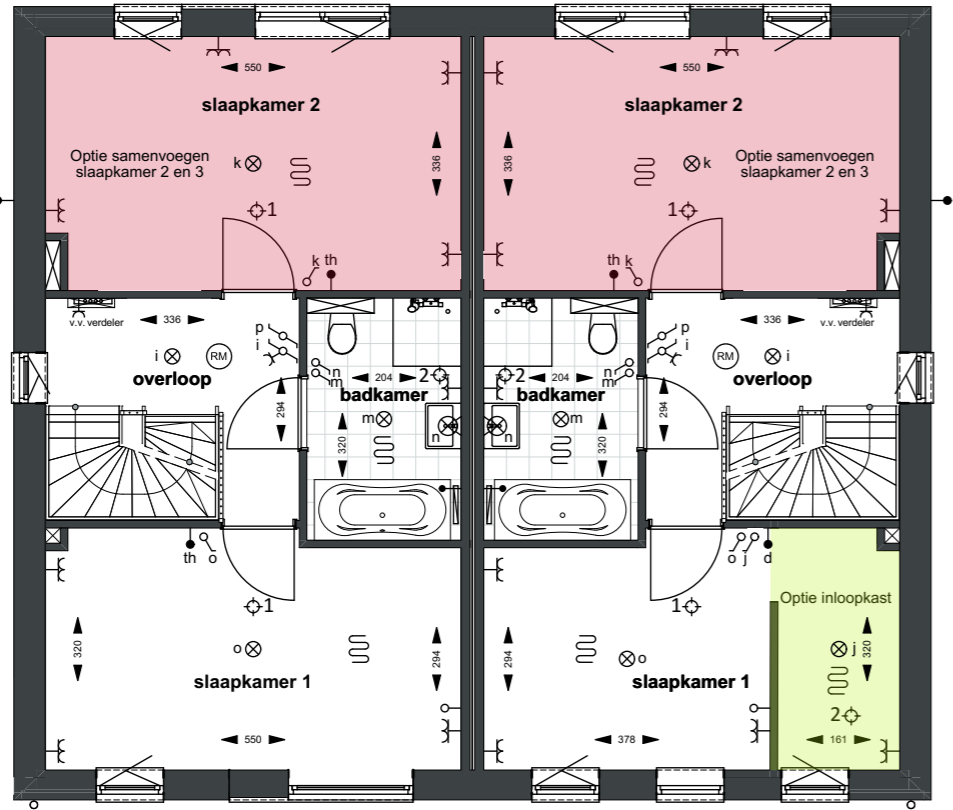

VERDIEPING

**OPTIES**

- B560 samenvoegen slaapkamers achterzijde
- B570 inloopkast

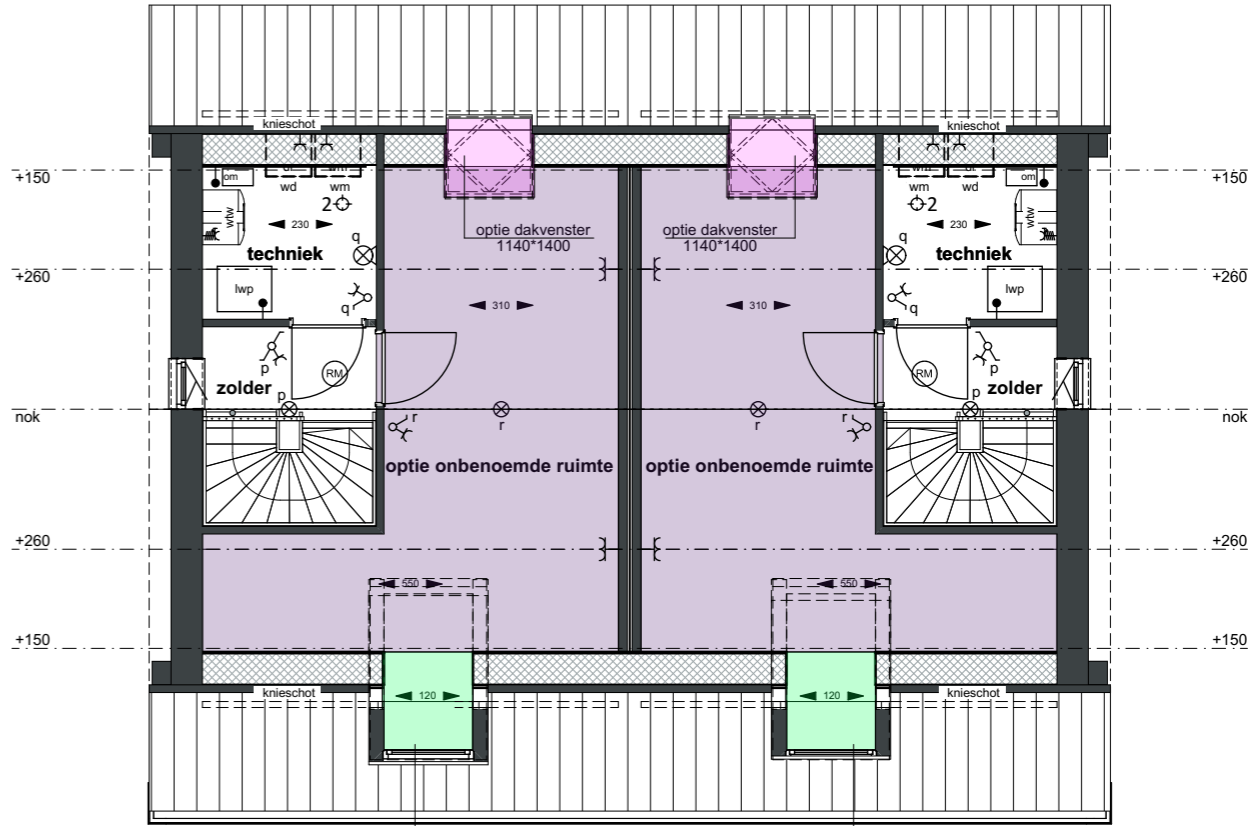


ZOLDER

**OPTIES**

- B201 dakvenster
- B202 dakkapel
- B550 zolderindeling met onbenoemde ruimte


# Basis tekening | type B - aanzichten

KO1-B-06

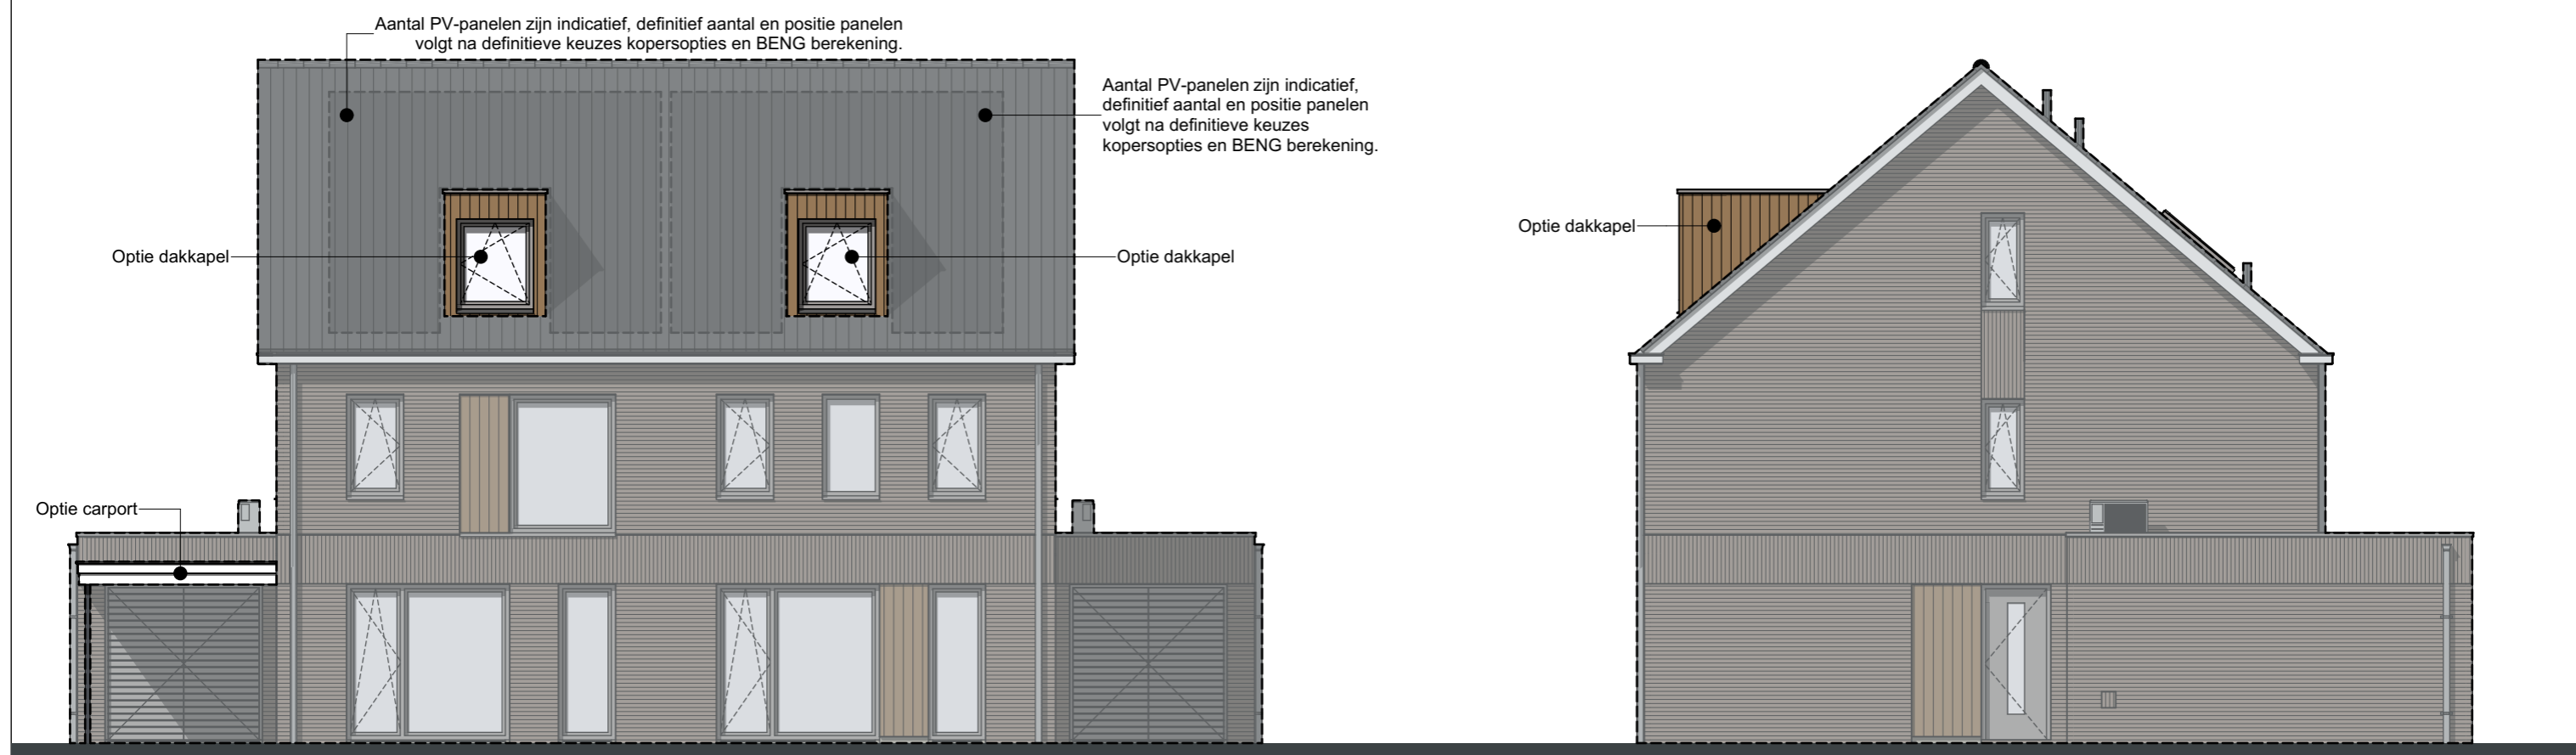

VOORGEVEL

RECHTERGEVEL

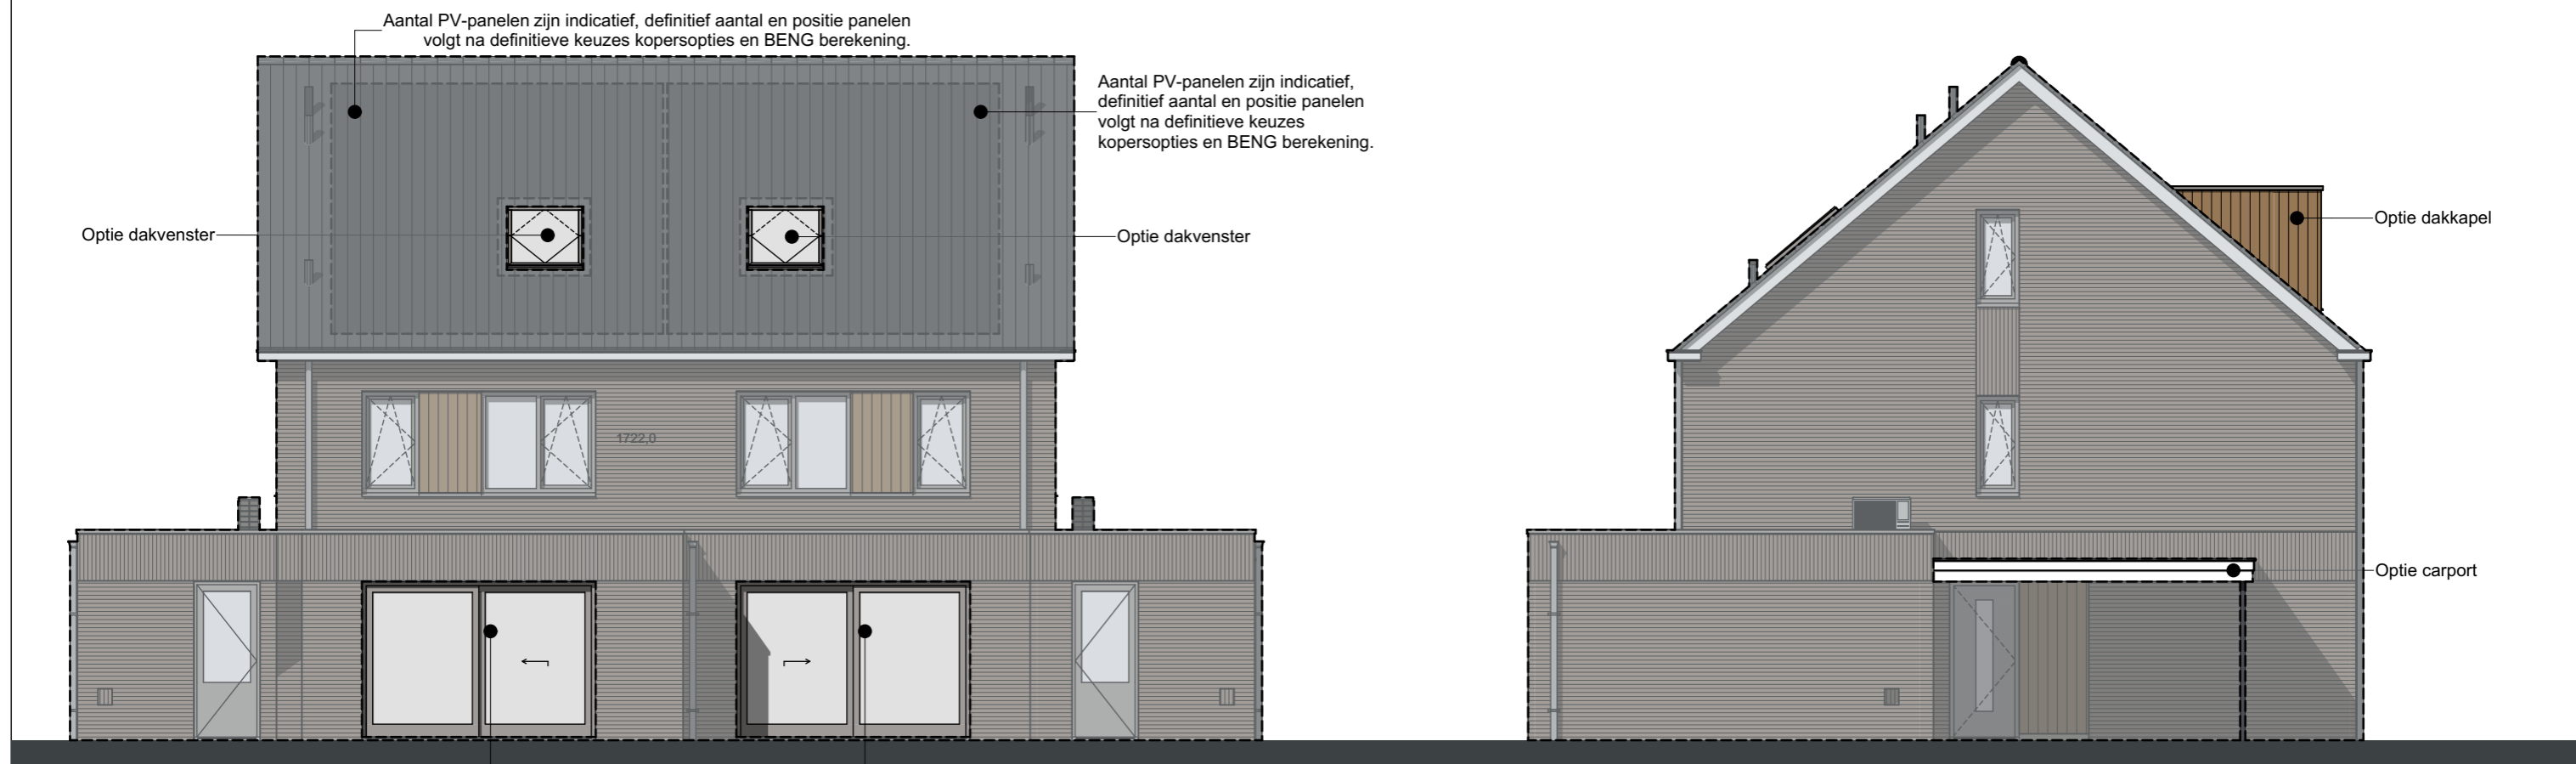

ACHTERGEVEL

LINKERGEVEL